


# przekrój przez ramę wsporcą w podłodze podniesionej ER-01-S40 typ konstrukcji 4

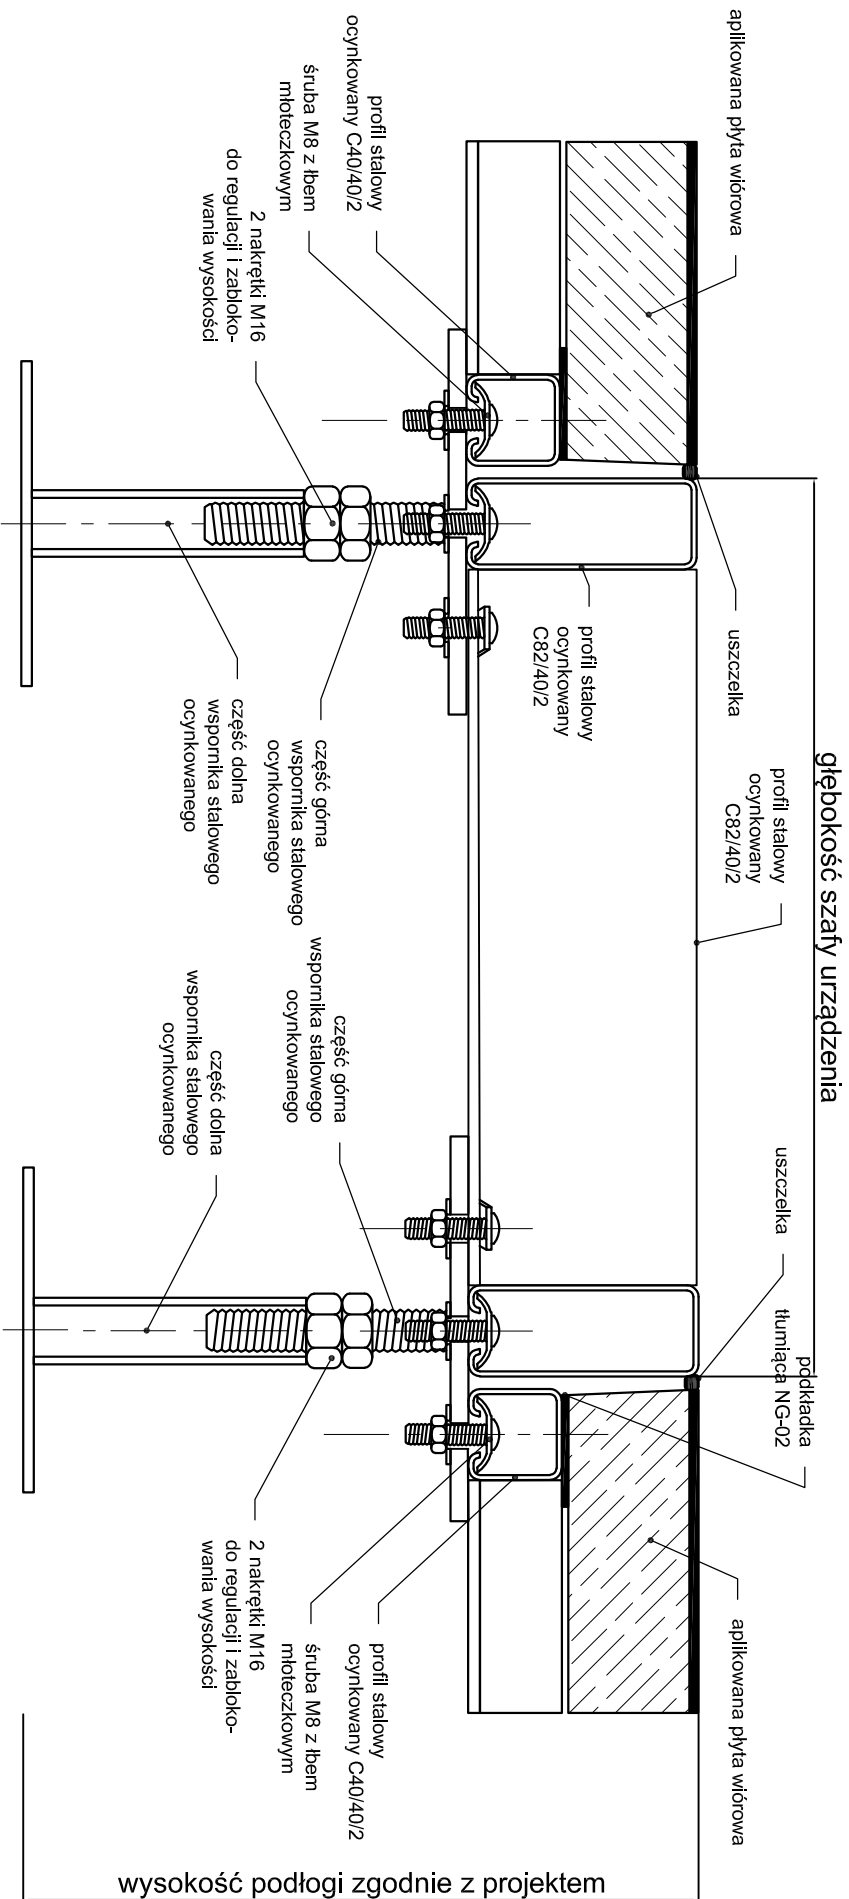

Podzielnik	Zakład Produkcyjno-Usługowo-Handlowy Paweł Lukasiak i Ska Spółka Komandytowa		Nr rysunku 190714.04	Masa kg 1/1
Konstruował	K. Piszczanowska	Podpis	Zasignowy przez rysunek Nr	
Rysował		Data		
Sprawdził				
Kontrola norm				
Zatwierdził				
Nazwisko		Data		
Materiał		Nazwa przedmiotu		
1907.12		Podłoga ER-01-S40 przekrój przez ramę posadowczą		