
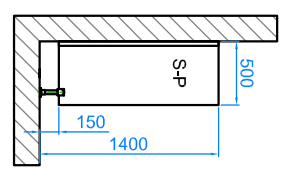


Ogólne złączenia

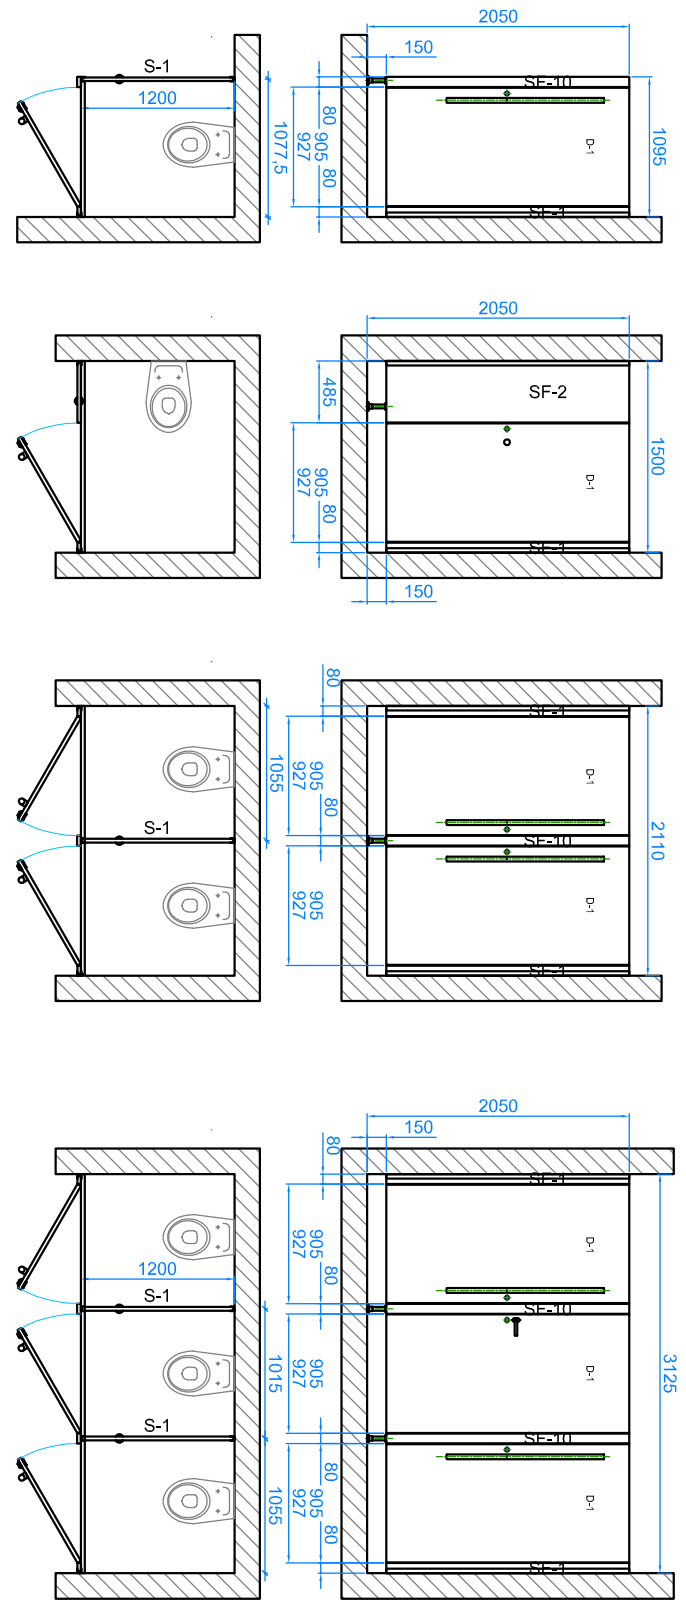

parametry planu  
(standardowe wymiary 500 x 1400)

**Opis:**

**wymiary**  
 wysokość całkowita 2050  
 wysokość elementów 1900  
 odstęp od podłogi 150

**drzwi**  
 szerokość 800 - 1000.  
 Wykonane z płyty wiórowej #28mm, dwustronnie laminowanej (kolor wg wzornika producenta), krawędzie zabezpieczone listwą PCV #2mm. Wposażone w trzy komplety zawias funkcyjnych ze stali nierdzewnej (opcjonalnie samodomykacz) - zawiasy i samodomykacz ukryte w płycie, niewidoczne przy zamkniętych drzwiach.

**Dostępne opcje wyposażenia drzwi:**

1. KB-30 E - pochwyt pionowy ze stali nierdzewnej z sygnalizacją zamknięcia drzwi w postaci diody LED (pochwyt dostępny w czterech wielkościach - S, M, L, XL) + zamek WC ze stali nierdzewnej z możliwością awaryjnego otwarcia z zewnątrz. Dioda zapala się na czerwono automatycznie w chwili zamknięcia zamka WC;
2. KB-30 G - pochwyt - gałka + zamek zapadkowy WC z sygnalizacją "zamknięte / otwarte" z możliwością awaryjnego otwarcia z zewnątrz;
3. KB-30 K - klamka ze stali nierdzewnej + zamek zapadkowy WC z sygnalizacją "zamknięte / otwarte" z możliwością awaryjnego otwarcia z zewnątrz.

**ściany**

Ściany kabin wykonane z płyty wiórowej #28mm laminowanej folią melaminową, kolor wg wzornika producenta, krawędzie płyty oklejone taśmą PCV #2mm. Pionowe krawędzie osłonięte profilem aluminiowym pokrytym lakierem poliestrowym, kolor wg palety RAL. Stopy mocujące - lakierowane odlewy aluminiowe z osłonami ze stali nierdzewnej lub stopy w całości ze stali nierdzewnej.

**akcesoria dodatkowe**

Uchwyt do papieru toaletowego i wieszak ubraniowy dwuramienny ze stali nierdzewnej.

Konstruował	A. Szewczak			Materiał	Blokki systemu kabin WC KB-30		Masa	kg
Rysował	15.05.2020							
Sprawdził	Data			Zastąpienie rys. Nr	Zastąpiony przez rysunek Nr			
Kontrola norm	Podpis			Nr rysunku		070216/01		Arkusze ilość ark. 1/1
Zatwierdził	Nazwisko			ZPUH P. ŁUKASIAK i S-ka				
Podziątka								